SEZIONE LONGITUDINALE

SCALA 1:50

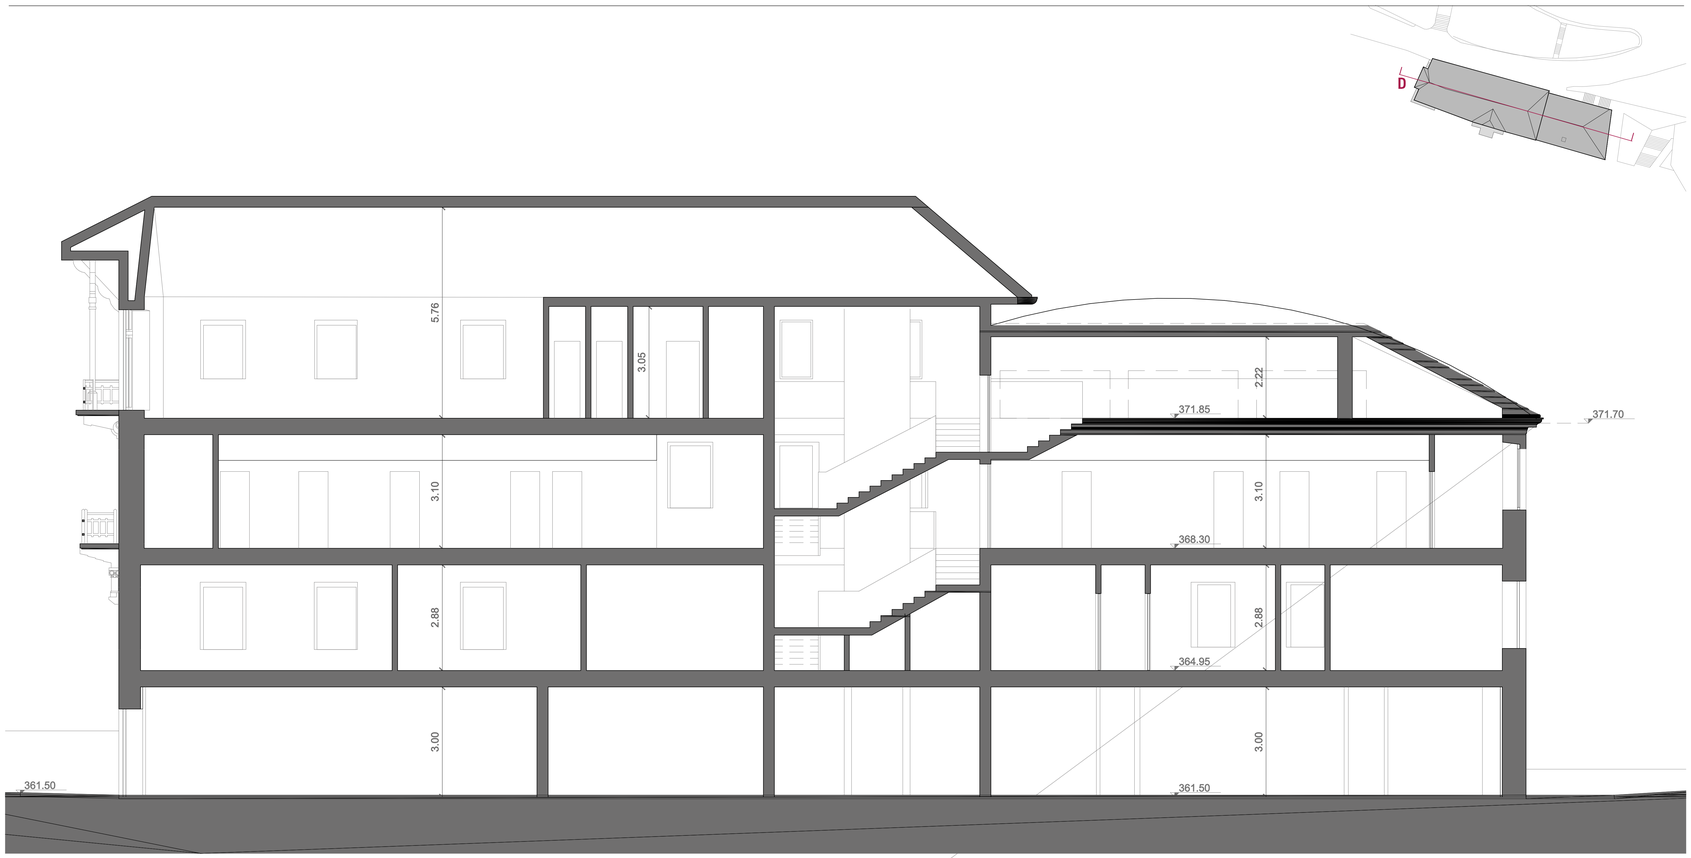

SEZIONE D

SEZIONI TRASVERSALI

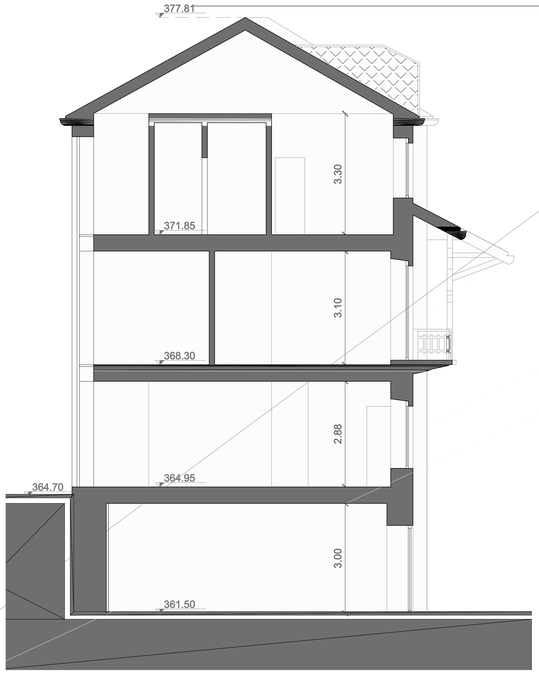

SEZIONE A

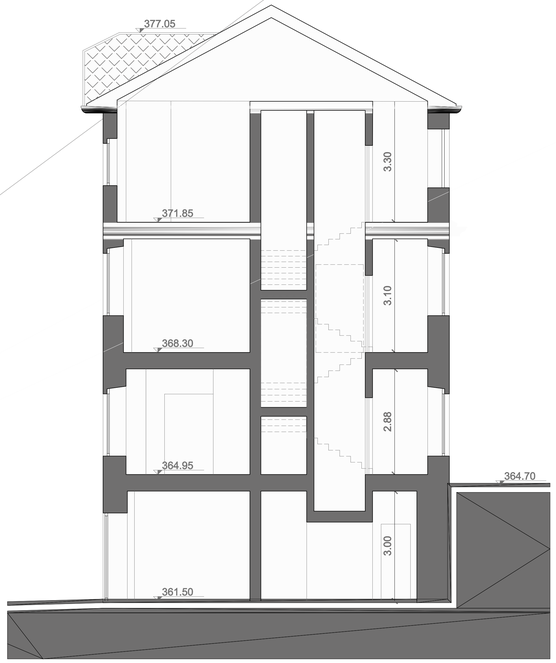

SEZIONE B

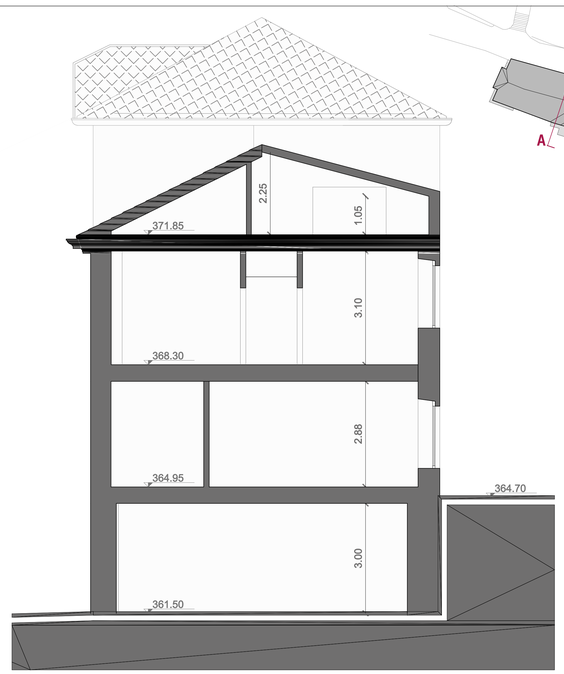

SEZIONE C

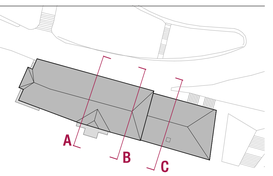

UTC- Ufficio Tecnico Comunale
Viale Papa Giovanni XXIII, 20 24016 San Pellegrino Terme
tel. 0345- 25012

NOTE

Appaltatore dovrà controllare tutte le dimensioni e le quote in sito prima dello esecuzione dei lavori.
Avvisare R.D.L nel caso vi riscontrassero gli errori, discrepanze o omissioni nel progetto.
Non usare mai i disegni per dalle dimensioni numeriche apportate sulla tavola e non dalla misurazione in scala.
Nel caso di discordanza numerica tra il disegno e il computo metrico prevalgono le misure del disegno.
I disegni non devono essere utilizzati per altri scopi al di fuori del cantiere.
Le misure riportate di proprietà contenuti nel disegno possono non corrispondere all'effettivo stato di progetto.
L'appaltatore dovrà controllare tutte le misurazioni in sito e rilevare gli eventuali omissioni comunicandole alla D.L.
Tutti i dati qui contenuti sono soggetti alla leggi Italiane sul copyright e sulla privacy.

ALTRO:

Il presente elaborato è frutto dello elaborazione progettuale dello studio

DdS BIGSETTI

Il quale rimane titolare dei diritti d'autore

Partners

Fare riferimento alla documentazione specialistica dei seguenti progettisti:

- PROG. ESECUTIVO/D.L.-
- PROGETTISTA STRUTTURE-
- PROGETTISTA IMP. MEC.-
- PROGETTISTA IMP. EL.-
- PROGETTISTA IDRAULICO -
- PROGETTISTA ANTINCENDIO TECNICO -
- PROGETTISTA ACUSTICO -
- PROGETTISTA ANTINCENDIO -
- PROGETTISTA PAESAGGIO -
- GEOLOGO -
- CONSULENTE ESTIMO -
- CONSULENTE FACCIATISTA -
- RUP -

Rev	Descrizione	Disegn.	Stato	Verifica	Data
01					
02					
03					
04					
05					
06					
07					
08					
09					
10					

Ambito normativo:

CUP:

Redattore: Arch. Bogumił Filipczuk
Fase attuale: Preliminare
Tematica: Architettura
Tipo documento: DIS

Committente:
COMUNE DI SAN PELLEGRINO TERME

Indirizzo: VIA CESARE MAZZONI

Localizzazione: Provincia di Bergamo 45.841743, 9.665116

TITOLO PROGETTO :

Opere di completamento
Centro Termale Curativo

OGGETTO TAVOLA :

SEZIONI

REVISIONE N°

RESPONSABILE PROGETTO

TAVOLA N° A.05

Arch. Bogumił Filipczuk

DATA: 01/12/2022